

FORMULÁŘ - ZÁKRES KANALIZAČNÍ PŘÍPOJKY


Jméno a příjmení stavebníka: _____

Adresa připojované nemovitosti (číslo popisné, případně číslo parcely): _____

Telefonní číslo: _____ E-mail: _____

Poznámka:

Zákres přípojky:

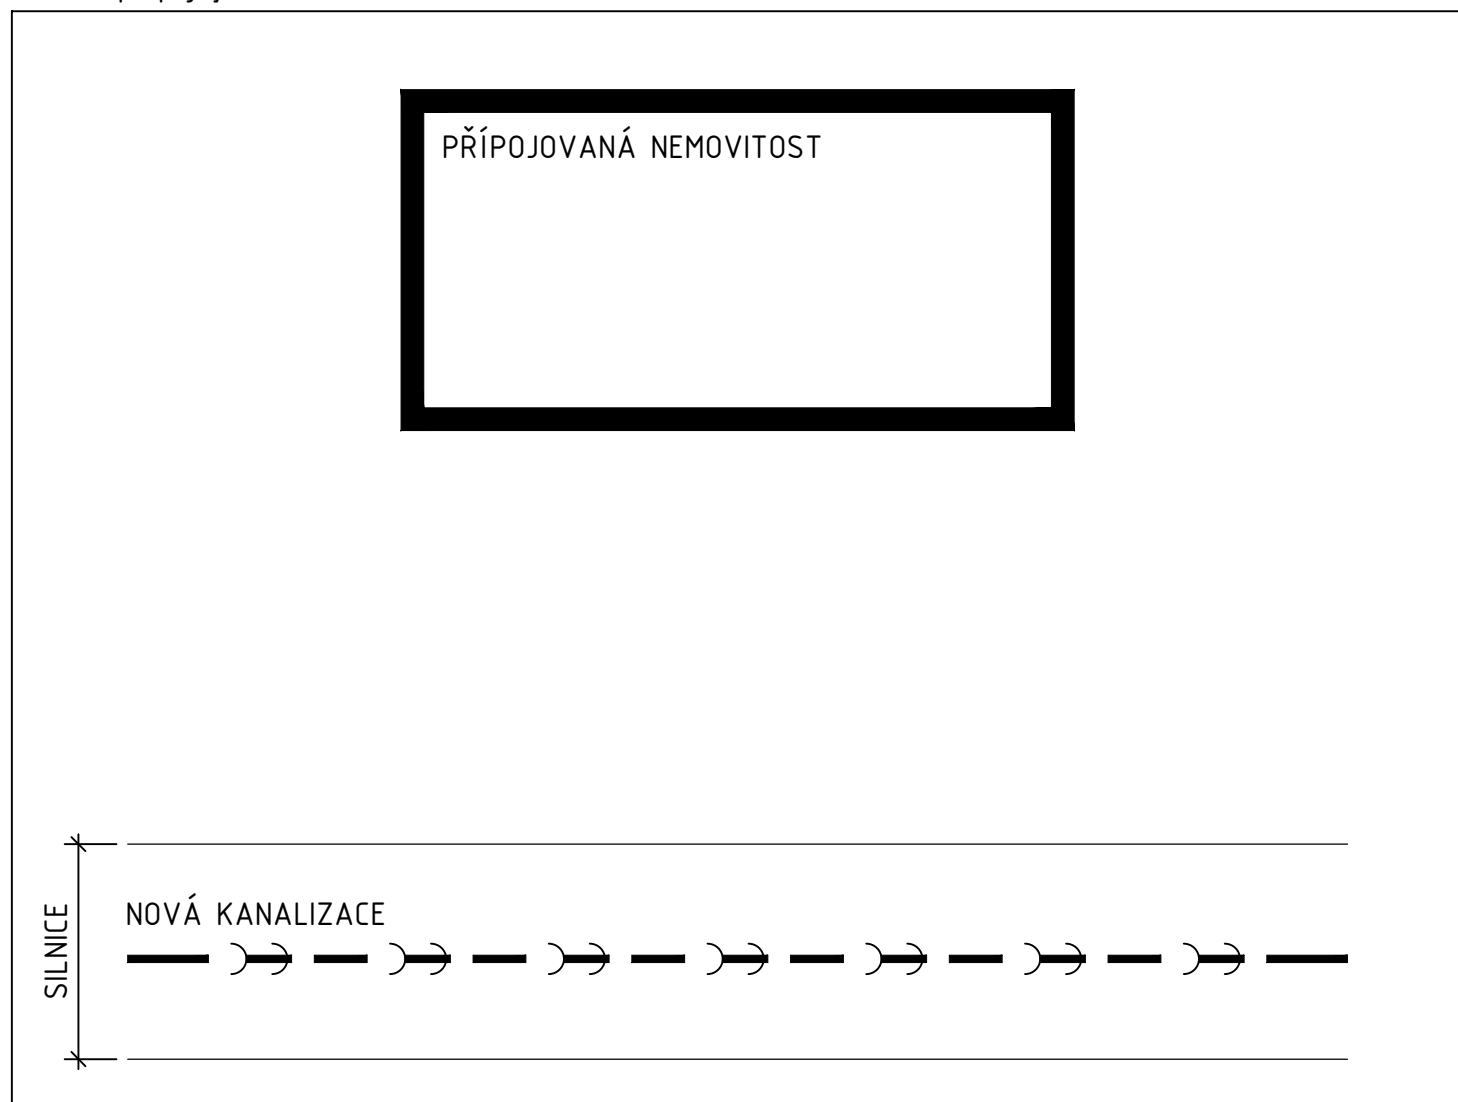

Jako majitel nemovitosti souhlasím s umístěním kanalizační přípojky dle zákresu na formuláři. Dále dle tohoto zákresu souhlasím s vypracováním projektové dokumentace pro územní souhlas a úhradou částky 1.350,- Kč za vypracování projektové dokumentace, která bude uhrazena stavebníkem obci Olšany v hotovosti na obecním úřadu nejpozději do 15. 11. 2014.

Podpis stavebníka (majitel nemovitosti):

Podpis zástupce obce:

Datum:

Datum: