



TCVPP000L0CD

**Městský úřad Vyškov**

Odbor dopravy

Masarykovo náměstí 1  
682 01 Vyškov  
www.vyskov-mesto.czSp. zn.: MV 2575/2012 OD  
Č.j.: MV 2575/2012 OD/3 ŠI

Ve Vyškově dne 18. 1. 2012

Došlo: .....	23 -01- 2012
Č. j. ....	24/2012
K vyřízení: .....	stavovka

**VEŘEJNÁ VYHLÁŠKA****Oznámení o návrhu opatření obecné povahy a výzva**

Městský úřad Vyškov, odbor dopravy podle § 124 odst. 6 zákona č. 361/2000 Sb., o provozu na pozemních komunikacích a o změnách některých zákonů, ve znění pozdějších předpisů (dále jen zákon o silničním provozu), příslušný orgán státní správy ve věcech stanovení místní a přechodné úpravy provozu na pozemních komunikacích - na silnicích II. a III. třídy a na místních komunikacích, zahájil dne 17. 1. 2012 na základě žádosti právnické osoby - Obec Olšany, Olšany 66, 683 01 Rousínov, IČ: 00368067 (dále jen žadatel), řízení o návrhu opatření obecné povahy podle § 171 a násl. části šesté zákona č. 500/2004 Sb., správní řád, ve znění pozdějších předpisů (dále jen správní řád) a podle § 77 odst. 1 písm. c) zákona o silničním provozu ve věci

**stanovení místní úpravy provozu**

na místních komunikacích v Olšanech

v rámci stanovení pasportu dopravního značení

dle dokumentace dopravního značení vypracované právnickou osobou: GS PLUS s.r.o. Technické činnosti v dopravě, výroba a montáž dopravního značení a informačních systémů, sídlem Moravany u Brna, Bohunická cesta 385/5, leden 2012. Městský úřad Vyškov, odbor dopravy v souladu s ustanovením § 172 odst. 1 správního řádu návrh stanovení místní úpravy provozu na místních komunikacích – pasportu dopravního značení v Olšanech projednal s příslušným orgánem Policie České republiky, jehož písemné vyjádření ze dne 16. 1. 2012 je jedním z podkladů tohoto řízení.

Návrh stanovení místní úpravy provozu na místních komunikacích – pasportu dopravního značení v Olšanech se přímo dotýká zájmu žadatele a vlastníka sousedící nemovitosti, na níž mají být umístěny svislé dopravní značky a dále kteréhokoliv účastníka silničního provozu.

Tento návrh opatření obecné povahy ve věci stanovení místní úpravy provozu na místních komunikacích – pasportu dopravního značení v Olšanech se týká umístění svislého dopravního značení v k.ú. Olšany, dle grafické přílohy v následujícím rozsahu:

Na jednosměrné místní komunikaci vedoucí od farmy Bolka Polívky k návsi a na jednosměrné místní komunikaci vedoucí ve směru od návsi v obci Olšany osadit svislé dopravní značení B13 „Zákaz vjezdu vozidel, jejichž okamžitá hmotnost přesahuje vyznačenou mez 10tun“ s dodatkovou tabulkou E 13 s textem „Jediné vozidlo 20 tun“ místo stávajícího svislého dopravního značení B13 „Zákaz vjezdu vozidel, jejichž okamžitá hmotnost přesahuje vyznačenou mez 3,5tun“ s dodatkovou tabulkou E 13 s textem „Vjezd na povolení obce“. Dále u jednosměrné místní komunikace vedoucí od farmy Bolka Polívky k návsi posunout stávající dopravní zařízení – odrazové zrcadlo a na místní komunikaci u dětského hřiště osadit v obou směrech jízdy svislé dopravní značení A12 „Děti“ dle přiložené situace.

Zároveň bude úplné znění návrhu stanovení místní úpravy provozu na místních komunikacích – pasport dopravního značení v Olšanech, včetně odůvodnění zveřejněno dálkovým přístupem na úřední desce MěÚ Vyškov webová stránka [www.vyskov-mesto.cz](http://www.vyskov-mesto.cz) jako příloha tohoto oznámení.


V souladu s dle § 172 odst. 4 správního řádu může k návrhu stanovení místní úpravy provozu na místních komunikacích – pasport dopravního značení v Olšanech kdokoli, jehož práva, povinnosti nebo zájmy mohou být tímto opatřením obecné povahy přímo dotčeny, uplatnit u Městského úřadu Vyškov písemné připomínky a v souladu s dle § 172 odst. 5 správního řádu mohou k návrhu stanovení místní úpravy provozu na místních komunikacích – pasport dopravního značení v Olšanech vlastníci nemovitostí, jejichž práva, povinnosti nebo zájmy související s výkonem vlastnického práva mohou být tímto opatřením obecné povahy přímo dotčeny, podat proti návrhu k Městskému úřadu Vyškov písemné odůvodněné námítky.

Městský úřad Vyškov, odbor dopravy podle § 172 odst. 1 správního řádu

### v y z ý v á

dotčené osoby, aby k návrhu stanovení místní úpravy provozu na místních komunikacích – pasport dopravního značení v Olšanech podávaly písemné připomínky nebo písemné odůvodněné námítky doručením Městskému úřadu Vyškov **ve lhůtě do 30 dnů** ode dne jeho zveřejnění. Lhůta k podání písemných připomínek je správním orgánem stanovena v souladu s dle § 174 odst. 1 správního řádu za podmínek definovaných v § 39 správního řádu a lhůta k podání písemných odůvodněných námítek je stanovena v ustanovení § 172 odst. 5 správního řádu.

Městský úřad Vyškov  
Správní odbor  
22. 11. 2012

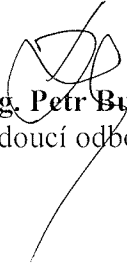  
**Ing. Petr Buchta**  
vedoucí odboru dopravy

Toto oznámení o návrhu opatření obecné povahy a výzva k uplatnění připomínek nebo námitek č. j.: MV 2575/2012 OD/3 ŠI musí být vyvěšeno na úřední desce Městského úřadu po dobu 15 dnů.

Vyvěšeno dne 23-01-2012  
.....  
razítko a podpis oprávněné osoby

Sejmuto dne.....  
.....  
razítko a podpis oprávněné osoby

**OBECNÍ ÚŘAD OLŠANY**

OLŠANY 66  
683 01 ROUSÍNNOV

*h.c.*

**Doručí se:**

**Žadatel:**


- Obec Olšany, Olšany 66, 683 01 Rousínov, IČ: 00368067  
se žádostí o bezodkladné vyvěšení oznámení na své úřední desce na dobu nejméně 15 dnů a o zpětné zaslání potvrzeného vyvěšení po uvedenou dobu

**Dotčené osoby:**


- V souladu s díkí § 172 odst. 1 správního řádu doručuje Městský úřad Vyškov toto oznámení o návrhu opatření obecné povahy dotčeným osobám veřejnou vyhláškou. Doručení veřejnou vyhláškou bude provedeno v souladu s ustanovením § 25 správního řádu tak, že se písemnost vyvěsí na úřední desce Městského úřadu Vyškov a současně bude zveřejněna způsobem umožňujícím dálkový přístup. Patnáctým dnem po vyvěšení bude písemnost považována za doručenou. Den doručení je dnem zveřejnění návrhu stanovení místní úpravy provozu na místních komunikacích

**Dotčený orgán:**

- Policie ČR, Krajské ředitelství policie Jihomoravského kraje, Územní odbor Vyškov, Doprvní inspektorát, Brněnská 7a, 682 01 Vyškov

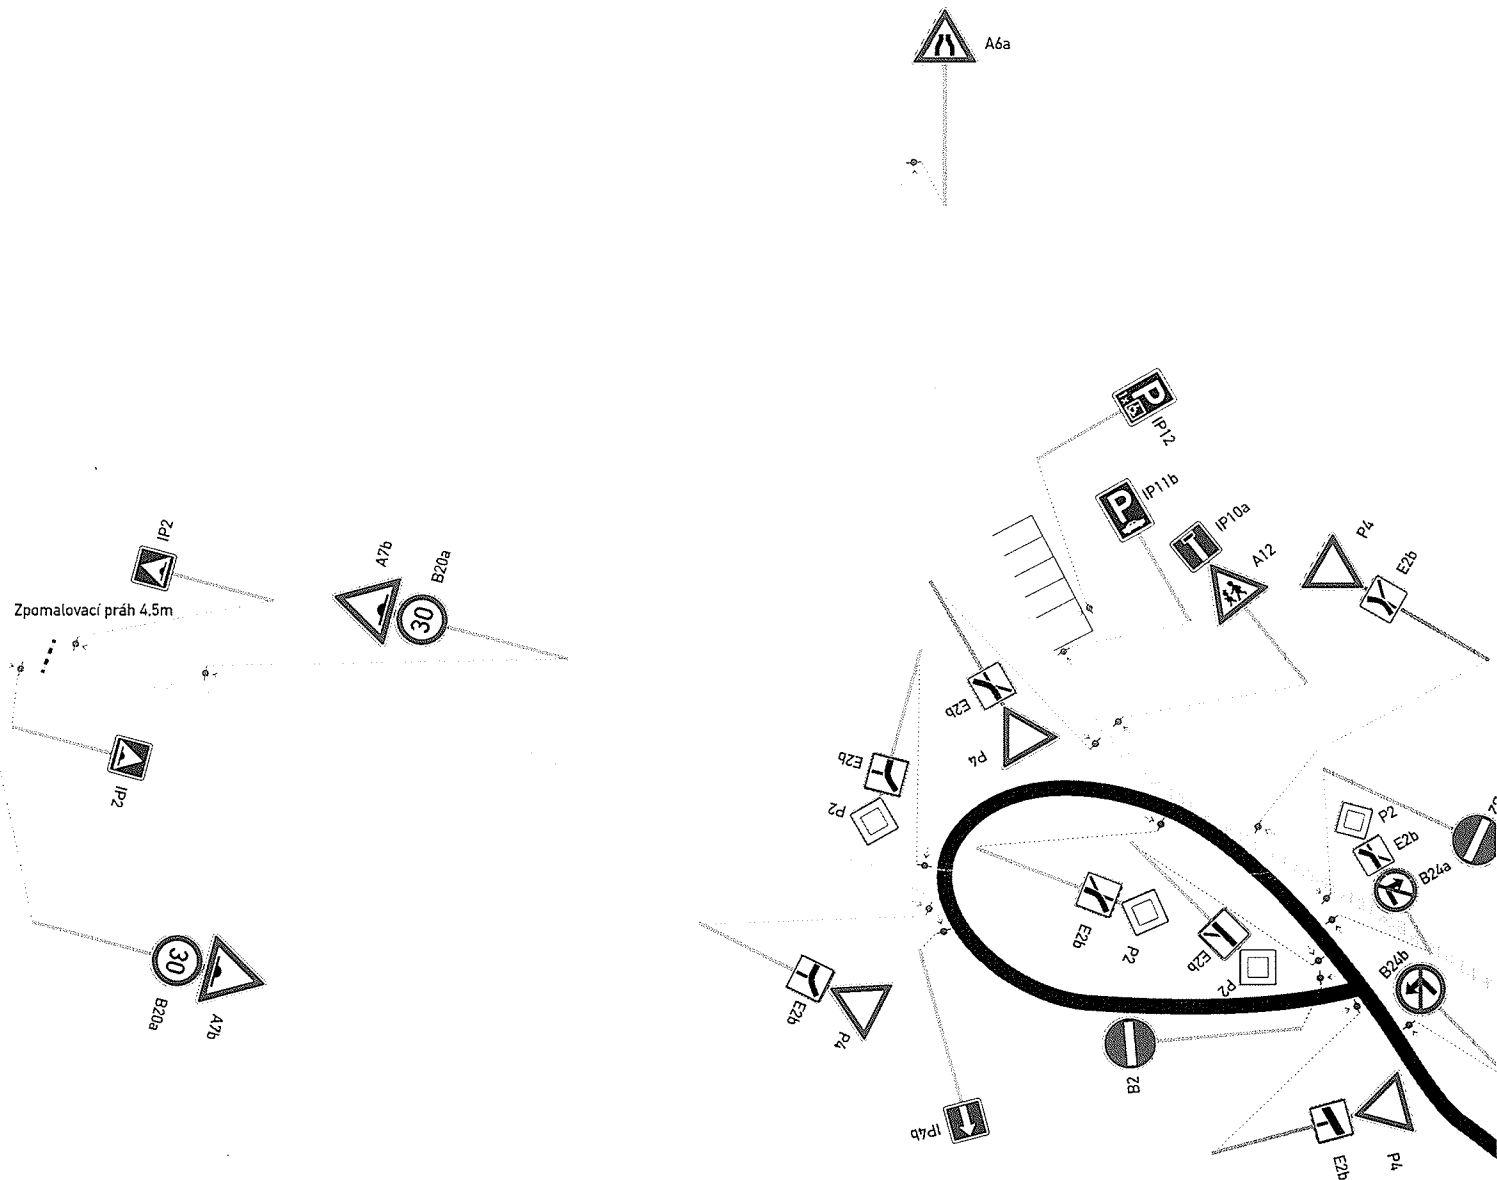

Vypracoval:	Ing. Medek	Obraz:	Olšany 01_2012		tel.: 515 535 621 fax: 547 244 378 e-mail: info@gsplus.cz www.gsplus.cz
Kreslil:	Jarolín	Mořtko:	N		
Datum:	06.01.2012	list/člů:	2/6		

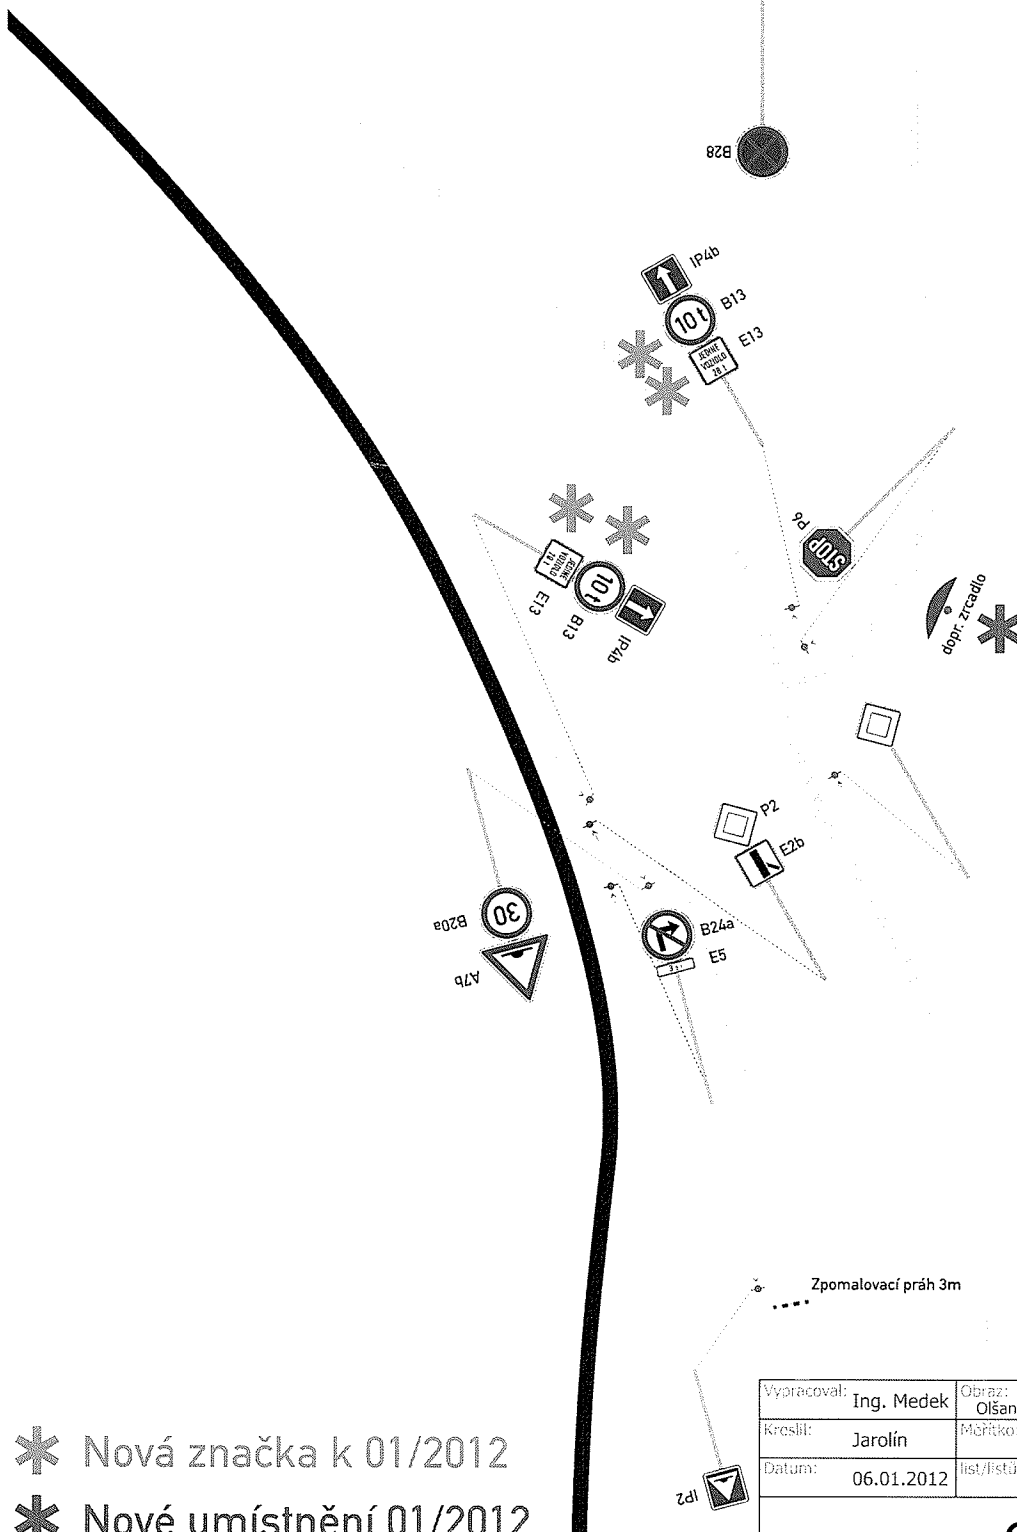


Vypracoval:	Ing. Medek	Obráz:	Olšany 01_2012
Kreslil:	Jarolín	Měřítko:	N
Datum:	06.01.2012	list/listů:	3/6



tel.: 515 535 621  
 fax: 547 244 378  
 e-mail: info@gsplus.cz  
 www.gsplus.cz

2

certifikovaný systém  
 manažerské kvality  
 podle ISO 9001

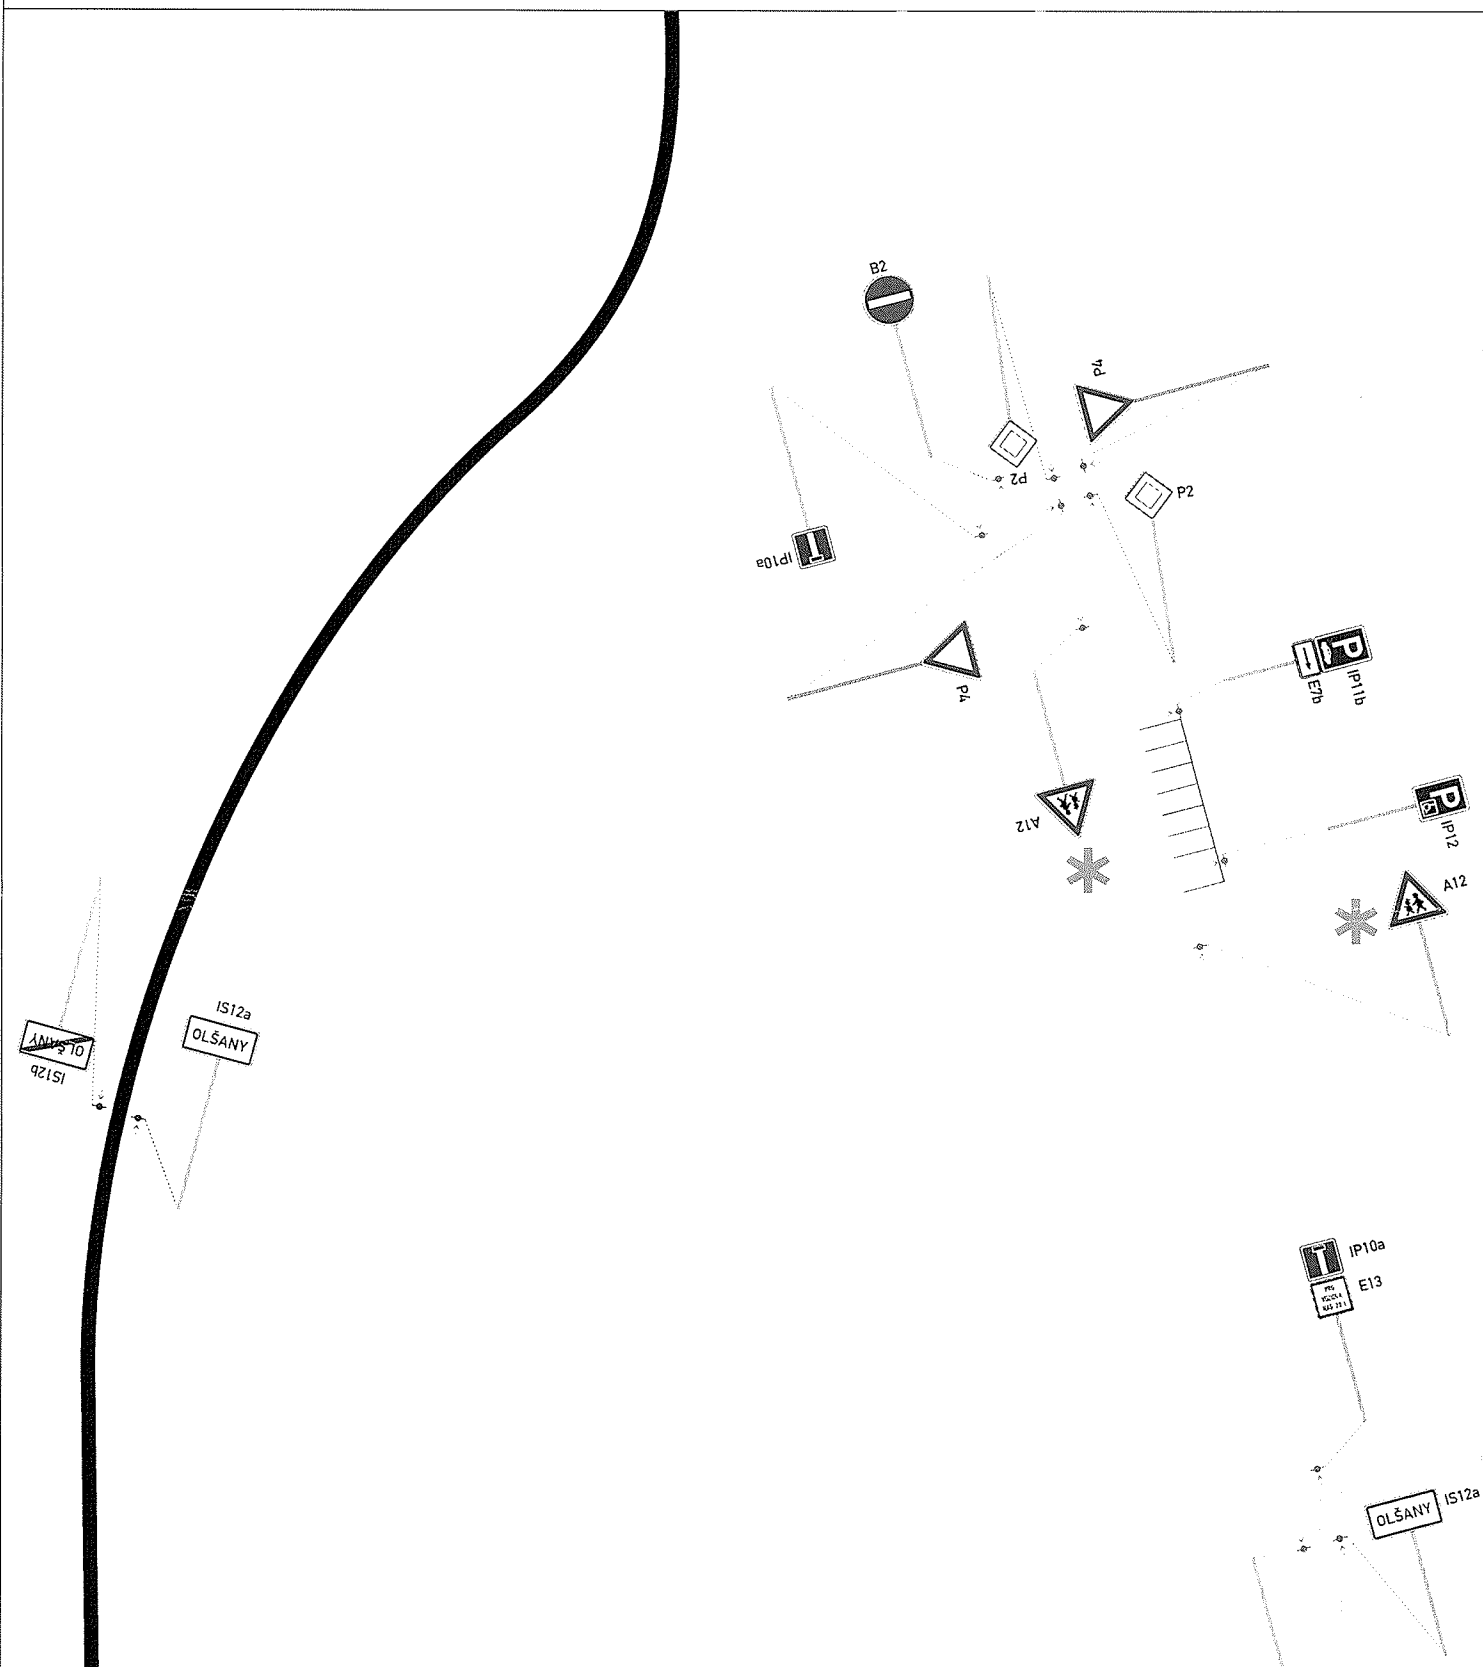

\* Nová značka k 01/2012

3

vypročeval:	Ing. Medek	Obraz:	Olšany 01_2012
vyřadil:	Jarolín	Mařičko:	N
datum:	11.01.2012	list/listů:	4/6



tel.: 515 535 621  
 fax: 547 244 378  
 e-mail: info@gsplus.cz  
 www.gsplus.cz



obec Olšany