

13. 01. 2023 *OLSA 50/2023*
Mi

Městský úřad Vyškov

Odbor dopravy

Masarykovo náměstí 1
682 01 Vyškov
www.vyskov-mesto.cz

Sp. zn.: MV 2103/2023 OD
Č. j.: MV 2103/2023 OD/3 ŠI
VYŘIZUJE: Mgr. Šlapalová Eva
TEL: 517 301 420
E-MAIL: e.slपालova@meuvyskov.cz

Ve Vyškově dne 10. 1. 2023

VEŘEJNÁ VYHLÁŠKA

Oznámení o návrhu opatření obecné povahy a výzva

Městský úřad Vyškov, odbor dopravy podle § 124 odst. 6 zákona č. 361/2000 Sb., o provozu na pozemních komunikacích a o změnách některých zákonů, ve znění pozdějších předpisů (dále jen zákon o silničním provozu), příslušný orgán státní správy ve věcech stanovení místní a přechodné úpravy provozu na pozemních komunikacích – na silnicích II. a III. třídy, na místních komunikacích a veřejně přístupných účelových komunikacích, zahájil na základě podnětu právnické osoby – EDMA, s.r.o., Luleč 407, 683 03 Luleč, IČ:25558391 v zastoupení ZLINMARK DZ s.r.o., Hvězdoslavova 1191/55a, 627 00 Brno, IČ: 042 62 701, (dále jen podatel) řízení o návrhu opatření obecné povahy podle § 171 a násl. části šesté zákona č. 500/2004 Sb., správní řád, ve znění pozdějších předpisů (dále jen správní řád) a podle zvláštní úpravy ust. § 77 odst. 5 zákona o silničním provozu,

podle ust. 77 odst. 1 písm. c) zákona o silničním provozu ve věci

stanovení místní úpravy provozu

na místních komunikacích v k. ú. Olšany,

v rámci akce: „Výstavba souboru RD Olšany-lokalita B1, 2. etapa“ – umístění dopravního značení v rámci vybudování nové místní komunikace – doplnění místní úpravy provozu – osazením trvalého svislého dopravního značení IZ 8a „Zóna s dopravním omezením“ se symbolem značky B 20a „Nejvyšší dovolená rychlost – 30km/hod“ spolu s označením slepé pozemní komunikace IP 10a (umístěné nad DZ IZ 8a) a IZ 8b „Konec zóny s dopravním omezením“ se stejným symbolem jako na značce IZ 8a“, při výjezdu sazením svislé dopravní značky P 4 „Dej přednost v jízdě!“ a osazením DZ P2 „Hlavní pozemní komunikace“, osazením trvalého svislého dopravního značení IP 12 „Vyhrazené parkoviště“ s vyznačeným piktogramem 225 (osoba na invalidním vozíku) a počtem 1x na DT E 13 a vyznačením vodorovného dopravního značení V 10f „Vyhrazené parkoviště pro vozidlo přepravující osobu těžce postiženou nebo osobu těžce pohybově postiženou“, s oddělením parkovacích míst – omezení rychlosti projíždějících vozidel po místní komunikaci, zpomalení a zklidnění silniční dopravy, lepší orientaci při výjezdu, v rámci zajištění bezpečnosti a plynulosti silničního provozu a zlepšení podmínek pro pobyt v této lokalitě, s ohledem na parkování vozidel přepravujících osoby těžce postižené nebo osoby těžce pohybově postižené,

dle dokumentace dopravního značení: VÝSTAVBA SOUBORU RD OLŠANY KOMUNIKACE A INŽENÝRSKÉ SÍTĚ, Č. VÝKRESU 01.02, předložené právnickou osobou: MATULA, s.r.o., projekce dopravních staveb, Jana Babáka 2733/11, 612 00, leden 2022. Městský úřad Vyškov, odbor dopravy v souladu s ustanovením § 172 odst. 1 správního řádu návrh stanovení místní úpravy provozu na místních komunikacích v k. ú. Olšany, projednal s příslušným orgánem Policie České republiky, jehož písemné vyjádření ze dne 4. 1. 2023, je jedním z podkladů tohoto řízení.

Návrh stanovení místní úpravy provozu na místních komunikacích v k. ú. Olšany, se přímo dotýká zájmů podatele a vlastníka sousedící nemovitosti, na níž mají být umístěny svislé dopravní značky a dále kteréhokoliv účastníka silničního provozu.

Tento návrh opatření obecné povahy ve věci stanovení místní úpravy provozu na místních komunikacích v k. ú. Olšany, se týká umístění dopravního značení, dle grafické přílohy v následujícím rozsahu.

Na místních komunikacích v k. ú. Olšany bude osazeno trvalé svislé dopravní značení IZ 8a „Zóna s dopravním omezením“ se symbolem značky B 20a „Nejvyšší dovolená rychlost – 30km/hod“ spolu s označením slepé pozemní komunikace IP 10a (umístěné nad DZ IZ 8a) a IZ 8b „Konec zóny s dopravním omezením“ se stejným symbolem jako na značce IZ 8a“, při výjezdu bude sazeno svislé dopravní značení P 4 „Dej přednost v jízdě!“ a dále DZ P2 „Hlavní pozemní komunikace“, dále bude osazeno trvalé svislé dopravní značení IP 12 „Vyhrazené parkoviště“ s vyznačeným piktogramem 225 (osoba na invalidním vozíku) a počtem 1x na DT E 13 a vyznačeno vodorovné dopravní značení V 10f „Vyhrazené parkoviště pro vozidlo přepravující osobu těžce postiženou nebo osobu těžce pohybově postiženou“, s oddělením parkovacích míst, dle přiložené situace dopravního značení.

Zároveň bude úplné znění návrhu stanovení místní úpravy provozu na místních komunikacích v k. ú. Olšany, včetně odůvodnění zveřejněno dálkovým přístupem na úřední desce MěÚ Vyškov webová stránka www.vyskov-mesto.cz jako příloha tohoto oznámení.

V souladu s dikcí § 172 odst. 4 správního řádu může k návrhu stanovení místní úpravy provozu na místních komunikacích v k. ú. Olšany, kdokoli, jehož práva, povinnosti nebo zájmy mohou být tímto opatřením obecné povahy přímo dotčeny, uplatnit u Městského úřadu Vyškov písemné připomínky a v souladu s dikcí § 172 odst. 5 správního řádu mohou k návrhu stanovení místní úpravy provozu na místních komunikacích v k. ú. Olšany, vlastníci nemovitostí, jejichž práva, povinnosti nebo zájmy související s výkonem vlastnického práva mohou být tímto opatřením obecné povahy přímo dotčeny, podat proti návrhu k Městskému úřadu Vyškov písemné odůvodněné námitky.

Městský úřad Vyškov, odbor dopravy podle § 172 odst. 1 správního řádu

v y z ý v á

dotčené osoby, aby k návrhu stanovení místní úpravy provozu na místních komunikacích v k. ú. Olšany, podávaly písemné připomínky nebo písemné odůvodněné námitky doručením Městskému úřadu Vyškov **ve lhůtě do 30 dnů** ode dne jeho zveřejnění. Lhůta k podání písemných připomínek je správním orgánem stanovena v souladu s dikcí § 174 odst. 1 správního řádu za podmínek definovaných v § 39 správního řádu a lhůta k podání písemných odůvodněných námitek je stanovena v ustanovení § 172 odst. 5 správního řádu.

Mgr. Dana Indráková
vedoucí odboru dopravy

Toto oznámení o návrhu opatření obecné povahy a výzva k uplatnění připomínek nebo námitek
č. j.: MV 2103/2023 OD/3 ŠI musí být vyvěšeno na úřední desce Městského úřadu po dobu 30 dnů.

Vyvěšeno dne 13. 01. 2023
razítko a podpis oprávněné osoby

Sejmuto dne.....
razítko a podpis oprávněné osoby

OBEČNÍ ÚŘAD OLŠANY
OLŠANY 66
683 01 ROUSÍNOV

Doručí se:

Podatel:

- EDMA, s.r.o., Luleč 407, 683 03 Luleč, IČ:25558391 v zastoupení ZLINMARK DZ s.r.o., Hviezdoslavova 1191/55a, 627 00 Brno, IČ: 042 62 701 – DS

Dotčené osoby:

- V souladu s dikcí § 172 odst. 1 správního řádu doručuje Městský úřad Vyškov toto oznámení o návrhu opatření obecné povahy dotčeným osobám veřejnou vyhláškou. Doručení veřejnou vyhláškou bude provedeno v souladu s ustanovením § 25 správního řádu tak, že se písemnost vyvěsí na úřední desce Městského úřadu Vyškov a současně bude zveřejněna způsobem umožňujícím dálkový přístup. Patnáctým dnem po vyvěšení bude písemnost považována za doručenou. Den doručení je dnem zveřejnění návrhu stanovení místní úpravy provozu

Dotčený orgán:

- Policie ČR, Krajské ředitelství policie JmK, Územní odbor Vyškov, Dopravní inspektorát, Brněnská 7a, 682 01 Vyškov – DS


Dále obdrží:

- MěÚ Vyškov – odbor dopravy, Masarykovo nám. 1, 682 11 Vyškov – pan Radomír Daněk
- Obec Olšany, Olšany 66, 68301 Rousínov, IČ: 00368067 se žádostí o bezodkladné vyvěšení oznámení na své úřední desce na dobu 30 dnů a o zpětné zaslání potvrzeného vyvěšení po uvedené době – DS

Odůvodnění

V rámci akce: „Výstavba souboru RD Olšany-lokalita B1, 2. etapa“ – umístění dopravního značení v rámci vybudování nové místní komunikace byl předložen návrh místní úpravy provozu na místních komunikacích v k. ú. Olšany. V návrhu je na místních komunikacích v k. ú. Olšany osazeno trvalé svislé dopravní značení IZ 8a „Zóna s dopravním omezením“ se symbolem značky B 20a „Nejvyšší dovolená rychlost – 30km/hod“ spolu s označením slepé pozemní komunikace IP 10a (umístěné nad DZ IZ 8a) a Z 8b „Konec zóny s dopravním omezením“ se stejným symbolem jako na značce IZ 8a“, při výjezdu bude sazeno svislé dopravní značení P 4 „Dej přednost v jízdě!“ a dále DZ P2 „Hlavní pozemní komunikace“, dále bude osazeno trvalé svislé dopravní značení IP 12 „Vyhrazené parkoviště“ s vyznačeným piktogramem 225 (osoba na invalidním vozíku) a počtem 1x na DT E 13 a vyznačeno vodorovné dopravní značení V 10f „Vyhrazené parkoviště pro vozidlo přepravující osobu těžce postiženou nebo osobu těžce pohybově postiženou“, s oddělením parkovacích míst, dle přiložené situace dopravního značení. Místní úprava provozu osazením trvalého svislého dopravního značení na místní komunikaci označující „zónu s dopravním omezením – zóna 30 a označením slepé pozemní komunikace přispěje k omezení rychlosti projíždějících vozidel po místní komunikaci, zpomalení a zklidnění silniční dopravy, lepší orientaci při výjezdu, v rámci zajištění bezpečnosti a plynulosti silničního provozu a zlepšení podmínek pro pobyt v této lokalitě, s ohledem na parkování vozidel přepravujících osoby těžce postižené nebo osoby těžce pohybově postižené a prevenci dopravních nehod.

Na tuto místní úpravu provozu byla vypracována jednoduchá projektová dokumentace dopravního značení: VÝSTAVBA SOUBORU RD OLŠANY KOMUNIKACE A INŽENÝRSKÉ SÍTĚ, Č. VÝKRESU 01.02, vypracovaná právnickou osobou: MATULA, s.r.o., projekce dopravních staveb, Jana Babáka 2733/11, 612 00, leden 2022 v souladu s technickými podmínkami – Zásadami pro dopravní značení na pozemních komunikacích (CDV Brno 2002, TP 65 - II. vydání), Zásadami pro vodorovné dopravní značení na pozemních komunikacích (CDV Brno, TP 133 - II. vydání), Technickými podmínkami č. 218 „Navrhování zón 30“ (CDV Brno, TP 30) a ČSN EN 12899-1 Stálé svislé dopravní značení a ČSN EN 1436 Vodorovné dopravní značení – požadavky na dopravní značení, vyhláškou č. 398/2009 Sb., o obecných technických požadavcích zabezpečujících bezbariérové užívání staveb, ve znění pozdějších předpisů a s vyhláškou č. 294/2015 Sb., kterou se provádějí pravidla provozu na pozemních komunikacích, v platném znění, která byla odsouhlasena Policií ČR, Krajské ředitelství Policie JmK, Územní odbor Vyškov, Dopravní inspektorát, KRPB-256391/ČJ-2022-061206-MS, ze dne 4. 1. 2023 v souladu s ustanovením § 77 odst. 1 písm. c) zákona o silničním provozu.

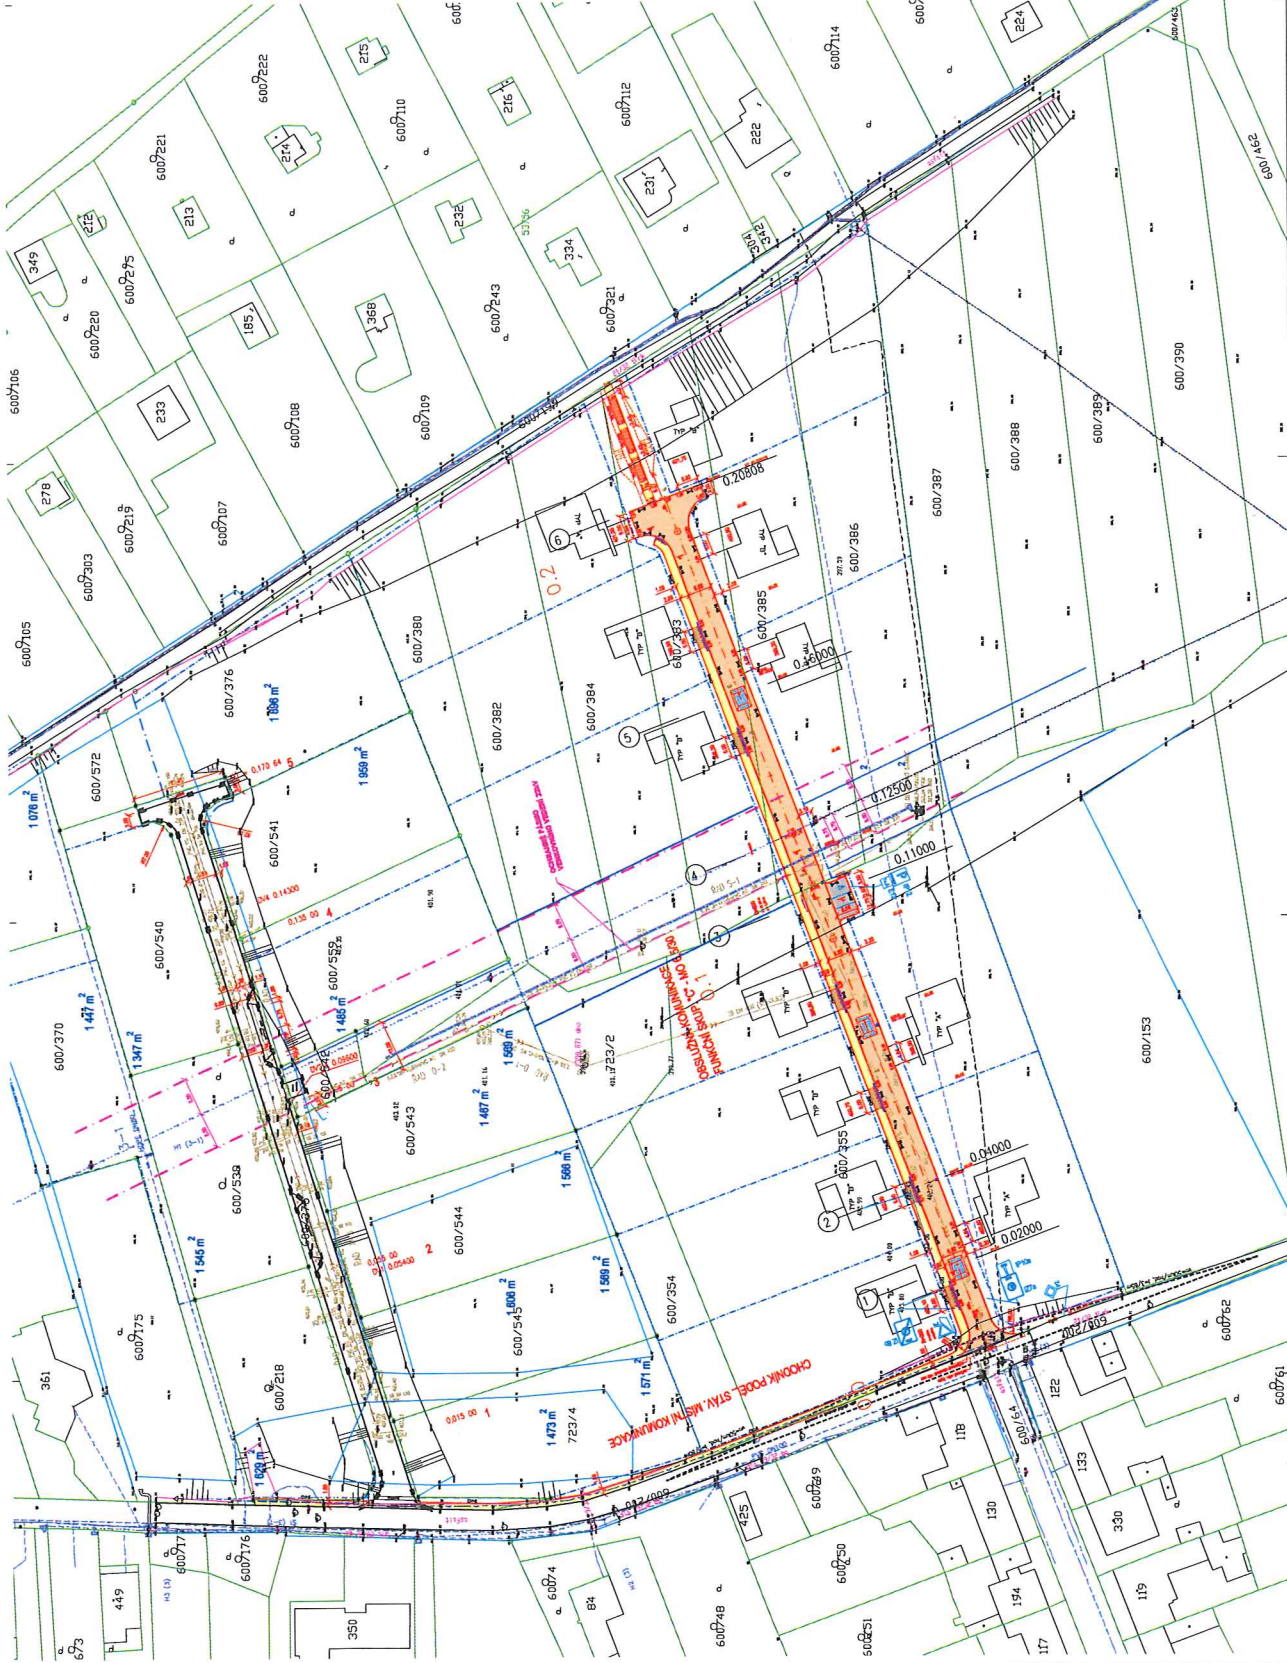

LEGENDA STAVŮVCH INZ. SÍTĚ

- Kanalizační odvodňovací
- Kanalizační sběratel
- Vodovod
- Průmyslový přípojka
- Průmyslový odvodňovací
- Výhledová vedení NN
- Kabely sdělovacího

INZ. SÍTĚ VYBUDOVANÉ V RÁMCI 1. ETAPY VÝSTAVBY

- Kanalizační odvodňovací
- Výhledová vedení kanalizační PE DN 80
- Vodovod

LEGENDA ZPEVNĚNÍ PLOCH

- Obilnina keramická, keram. az. beton
- Obilnina písková - výhled na pozemky, ker. dlažba II. 80 mm
- Obilnina písková, ker. dlažba II. 80 mm
- Chodník, ker. dlažba II. 80 mm
- Zpevněná plocha, ker. dlažba II. 80 mm
- Travnatá plocha
- Travnatá plocha s filtrací
- Nerovinná povrchová vrstva

LEGENDA OBRUB

- U
- U₁
- U₂
- U₃

Obilnina keramická - výhled na pozemky, ker. dlažba II. 80 mm
Obilnina keramická - výhled na pozemky, ker. dlažba II. 80 mm
Obilnina keramická - výhled na pozemky, ker. dlažba II. 80 mm
Obilnina keramická - výhled na pozemky, ker. dlažba II. 80 mm

Sečtení vnitřní: 726
Vnější vnitřní: 87

Projektant	MATULA projekt, s.r.o.
Zodpovědný projektant	Ing. J. Matula
Vypracoval	Ing. J. Matula
Investor	BYTOVÁ K. s. r. o., Řehov
Stavba	BYTOVÁ K. s. r. o.
Stupeň	07/2022
Stupeň	06/2022
Měřítko	1:500
Číslo výkresu	01.02

**VÝSTAVBA SOUBORU RD OLŠANY-LOKALITA B1, 2. ETAPA
KOMUNIKACE A INŽENÝRSKÉ SÍTĚ
KOMUNIKACE PRO SPOLÉCNÉ POKRYTÍ STAVBY
SO. 01 KOMUNIKACE**

SITUACE

