
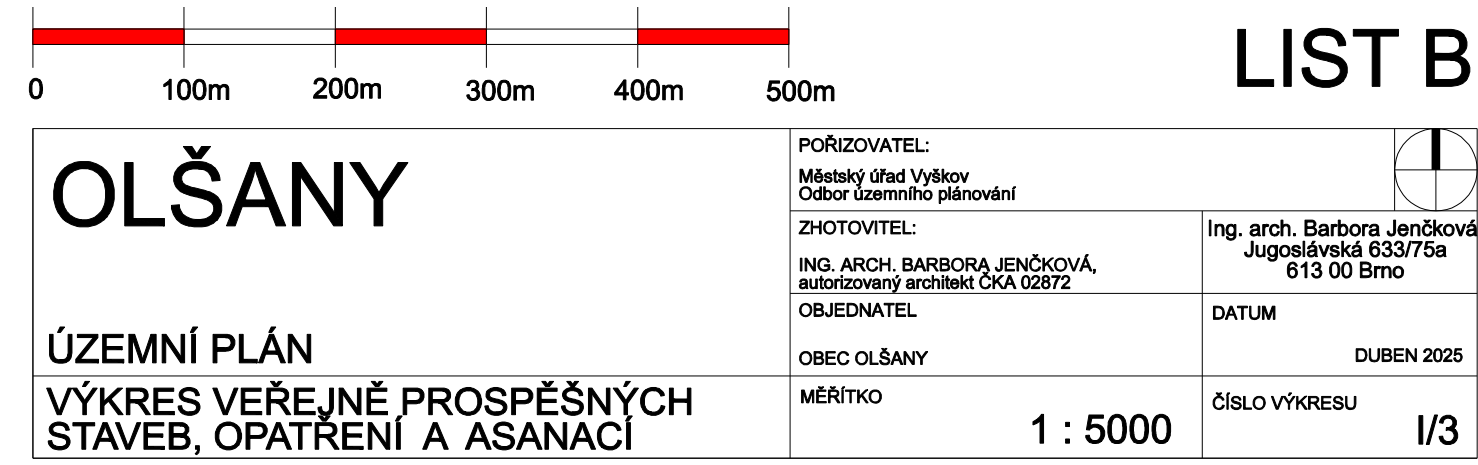


ZÁZNAM O ÚČINNOSTI	
Documentační vydání:	Zastupitelstvo obce Otava
Datum nabytí účinnosti:	
Provozovatel:	Městský úřad Vytiskov, Období zaznamení plnění:
Operativní ředitel osoba pořizovatel:	
Jméno a příjmení:	Ing. et Ing. René Pípel
Funkce:	vedoucí odboru
Podpis:	
Ověřil úředním razítkem:	

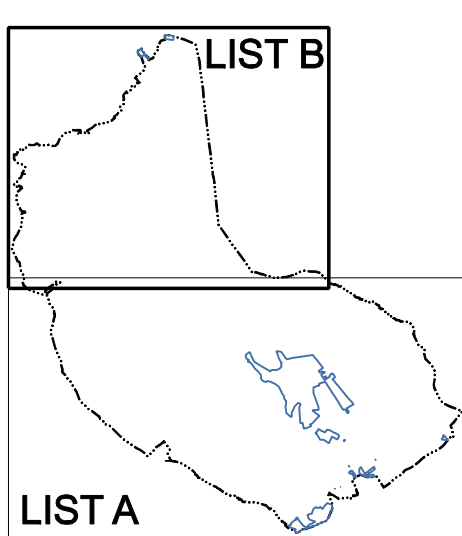

LEGENDA :

 hranice řešeného území

**PLOCHY A KORIDORY, VE KTERÝCH JE
ROZHODOVÁNÍ O ZMĚNÁCH PODMÍNĚNO:**

VEŘEJNĚ PROSPĚŠNÁ OPATŘENÍ SLOUŽÍCÍ
PRO SNIŽOVÁNÍ NEBEZPEČÍ V ÚZEMÍ

VN VN.1 vodní plocha s retenční funkcí v ploše K.3 (přecházející z k.ú. Hostěnice)

LEGENDA :

**PLOCHY A KORIDORY, VE KTERÝCH JE
ROZHODOVÁNÍ O ZMĚNÁCH PODMÍNĚNO:
DOPRAVNÍ INFRASTRUKTURA**


VD	VPS dopravní infrastruktury
	VD.1 Staveba komunikace – propoj východní části obce a silnice III/87380 v konkrétní CD1 včetně souvisejících sítí
VD.2	Staveba místní komunikace v ploše Z.13b včetně souvisejících sítí
VD.3	Staveba místní komunikace v ploše Z.11 včetně souvisejících sítí
VD.4	Staveba místní komunikace v ploše Z.1h včetně souvisejících sítí
VD.5	Staveba záchranného parkoviště v ploše Z.18
VD.6	Staveba místní komunikace v ploše Z.1e včetně souvisejících sítí

TECHNICKÁ INFRASTRUKTURA

VT	VPS technické infrastruktury
VT.1	Stavba kanalizace ve východní části řešeného území včetně souvisejících staveb
VT.2	Stavba technické infrastruktury v ploše Z.8 včetně souvisejících staveb
VT.3	Vodohospodářské stavby na pozemcích p.č. 257, 468/41, 90/2, k.ú. Olšany
VT.4	Vodohospodářské stavby na pozemku p.č. 466/42, k.ú. Olšany

VEŘEJNĚ PROSPĚŠNÁ OPATŘENÍ PRO ZALOŽENÍ PRVKŮ ÚSES

VU VPO pro vytváření prvků ÚSES
VU.1 úsek nadregionálního biokoridoru K 132T v ploše K.2a, K.2b, K.2c

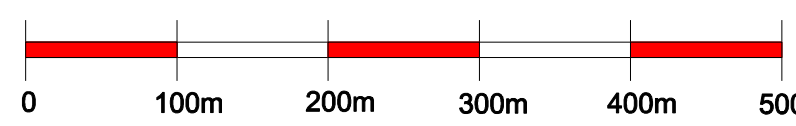

LIST A

