


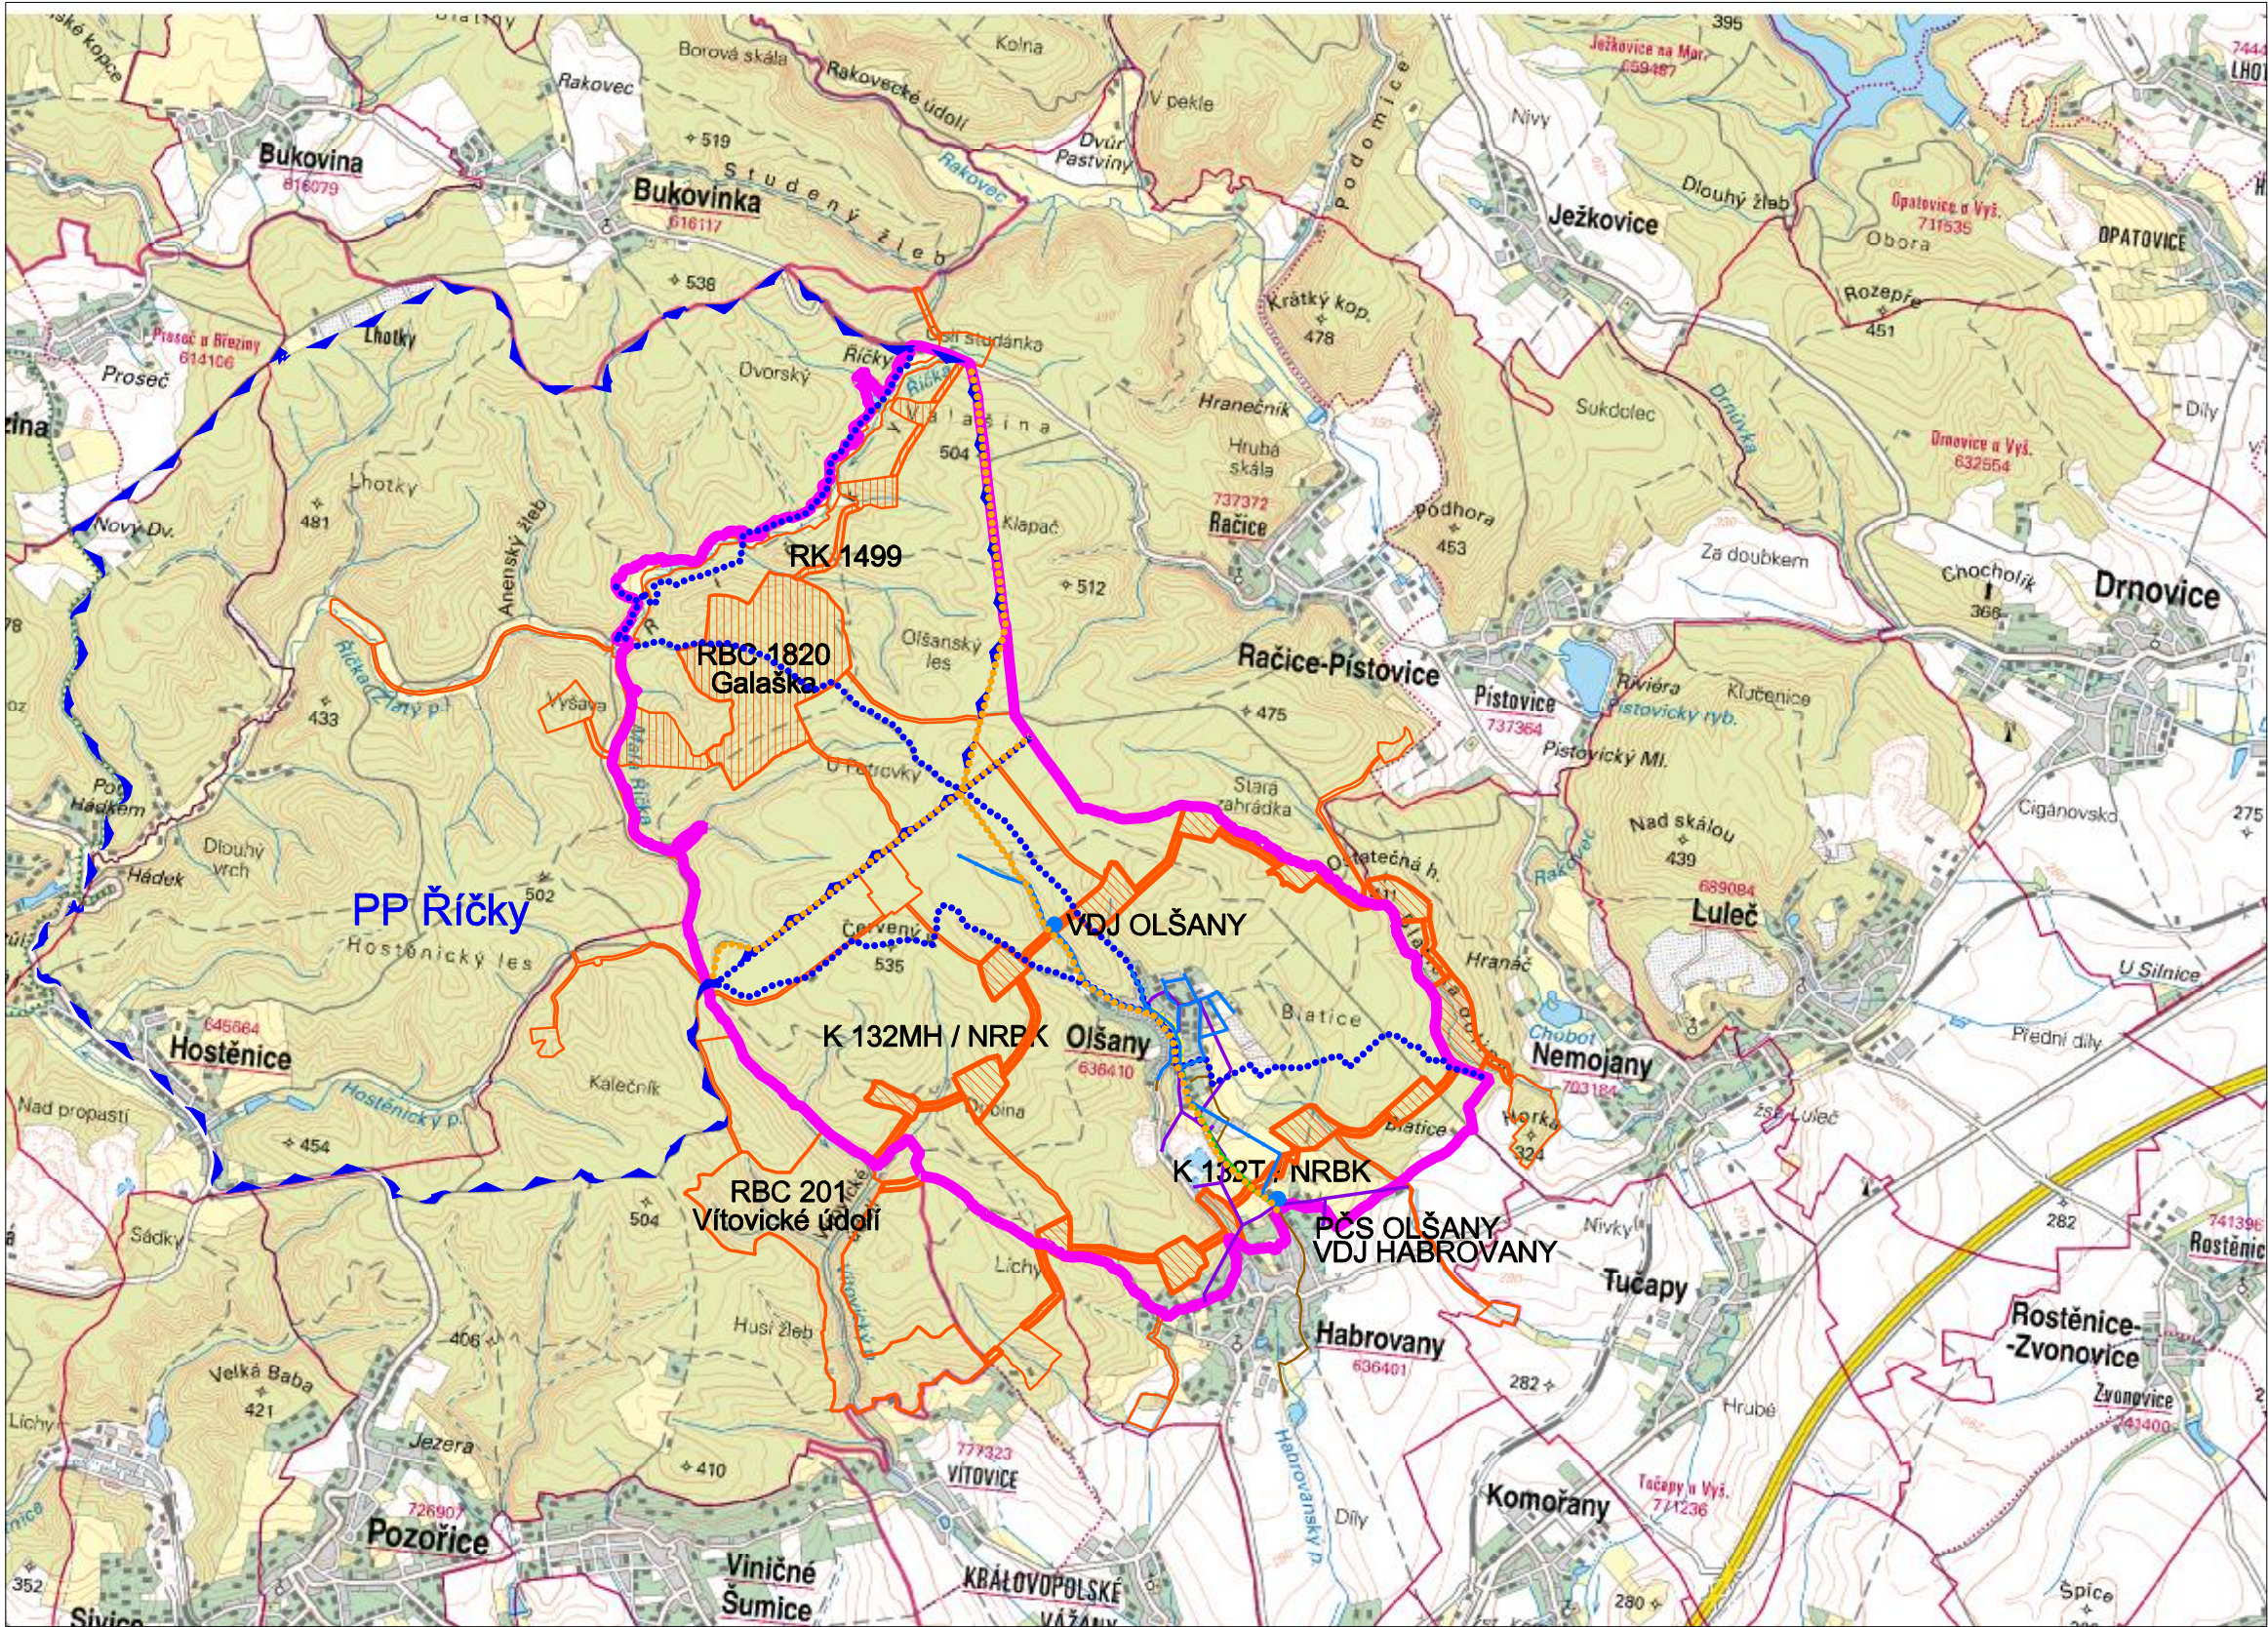

LEGENDA :

- hranice okresů
- hranice katastrálních území
- hranice řešeného území

DOPRAVA

- dálnice
- silnice II. a III. třídy
- železnice
- koridor cyklistické dopravy - cyklotrasy
- značená pěší trasa

TECHNICKÁ INFRASTRUKTURA

- elektrické vedení VN
- plynovod STL - přívod do obce
- vodovodní přívaděč
- vodojem
- kanalizační sběrač

PŘÍRODNÍ LIMITY

- hranice přírodních parků

ÚZEMNÍ SYSTÉM
EKOLOGICKÉ STABILITY

- nadregionální iokoridor s vloženými lokálními biocentry
- regionální biokoridor
- regionální biocentrum
- lokální biokoridor
- lokální biocentrum

OLŠANY

ÚZEMNÍ PLÁN

VÝKRES ŠIRŠÍCH VZTAHŮ

POŘIZOVATEL: Městský úřad Vyškov Odbor územního plánování		
ZHOTOVITEL: ING. ARCH. BARBORA JENČKOVÁ, autorizovaný architekt ČKA 02872		
OBJEDNATEL OBEC OLŠANY	Ing. arch. Barbora Jenčková Jugoslávská 633/75a 613 00 Brno	
MĚŘÍTKO 1 : 50 000	DATUM DUBEN 2025	ČÍSLO VÝKRESU II/2