


466/38

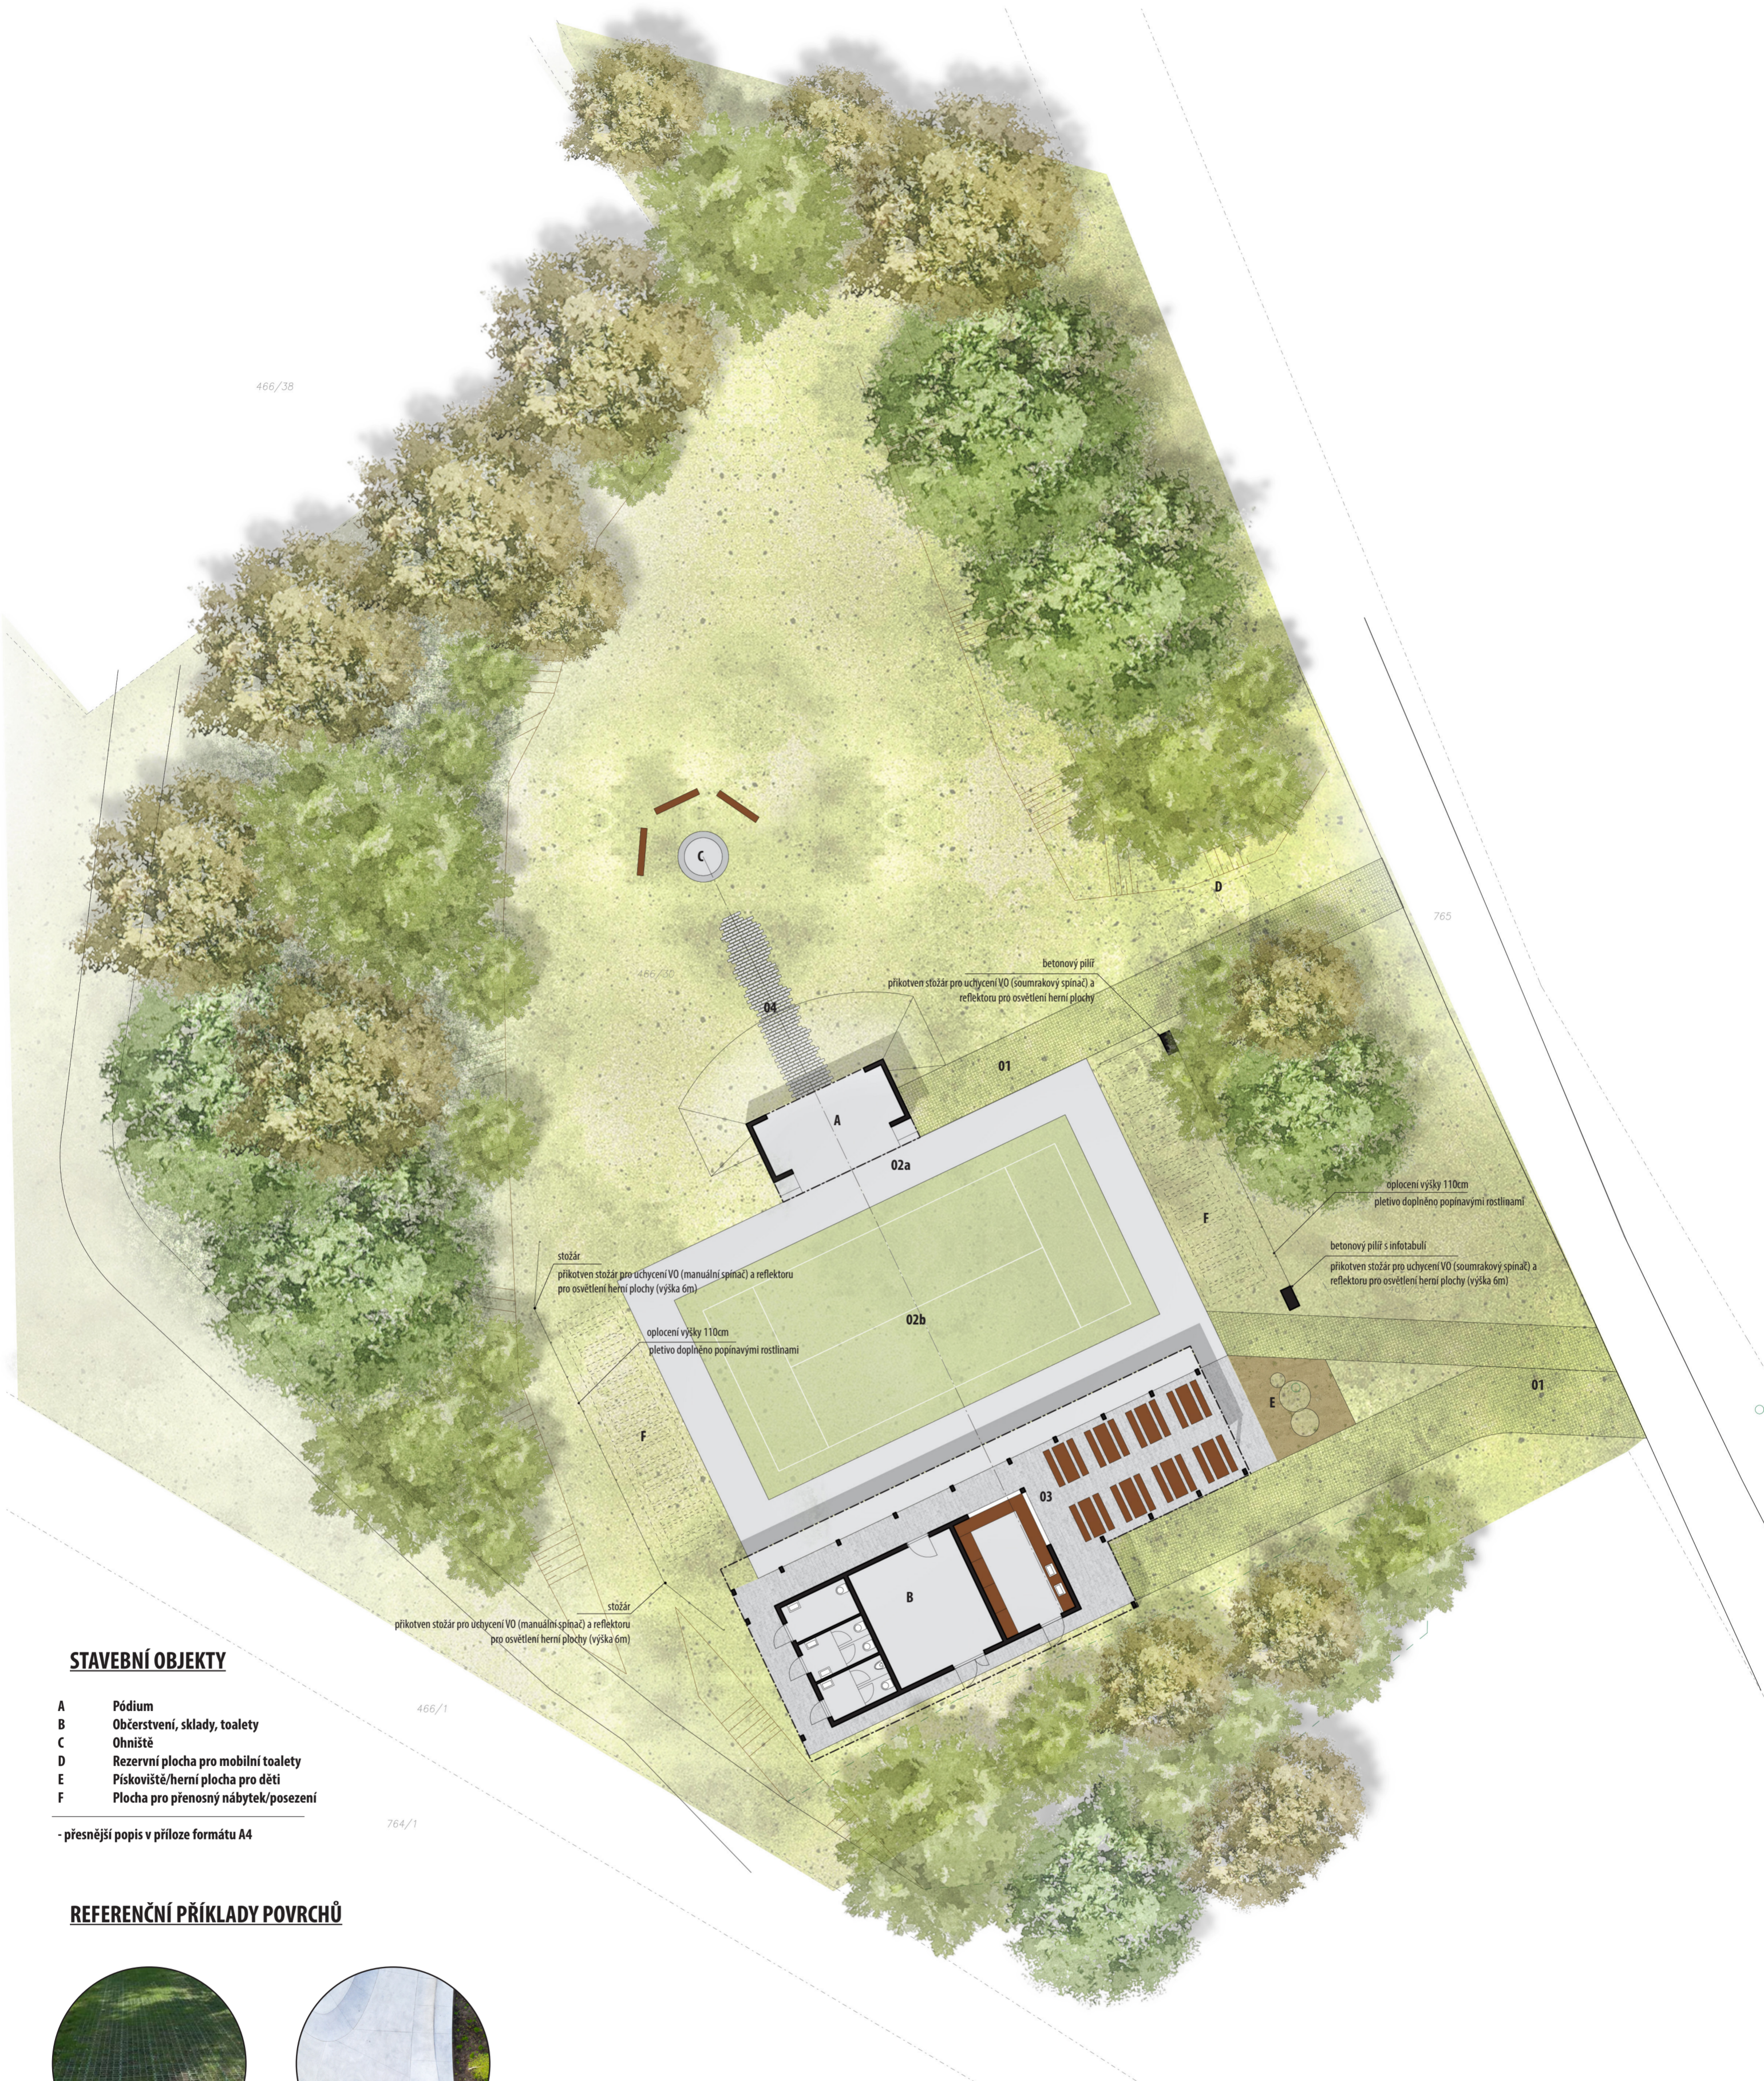


STAVEBNÍ OBJEKTY


- A Pódium
- B Občerstvení, sklady, toalety
- C Ohniště
- D Rezervní plocha pro mobilní toalety
- E Pískoviště/herní plocha pro děti
- F Plocha pro přenosný nábytek/posezení

- přesnější popis v příloze formátu A4

REFERENČNÍ PŘÍKLADY POVRCHŮ

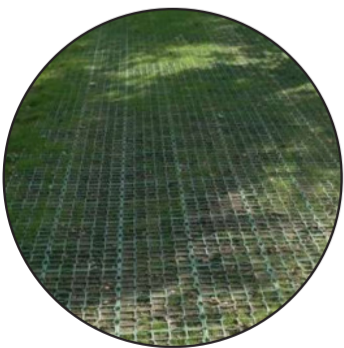


01 - Zatravnovací rohož

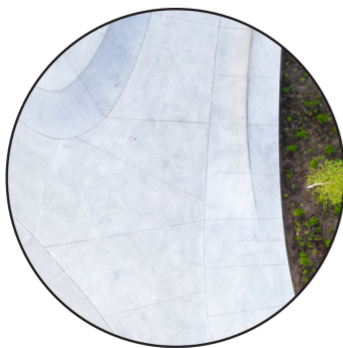

02 - Betonová deska a-šedá b-probarvená



03 - Betonová dlažba

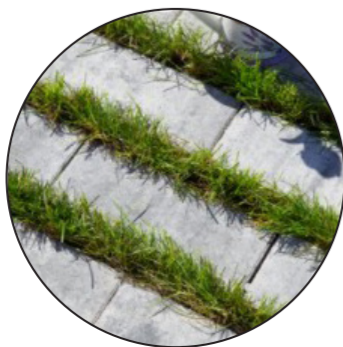

04 - Distanční dlažba se zatravněním

0 1 2 5 10 20M

Obec Olšany - Studie revitalizace areálu Hřiště nad Rybníkem

studie proveditelnosti revitalizace klidové zóny
M 1:200