


# OLŠANY

## LEGENDA

STAV	NÁVRH	LEGENDA
		hranice zastavěného území/ zastavěných ploch
		navrhované plochy
		územní studie
		územní rezervy
		nadzemní vedení VN 22 kV (OP 2 x 10m od kraj, vodiče - 23m)
		kabelové vedení VN 22 kV (OP 2 x 1m)
		trafostanice
		plynovod STL (OP 2 x 4m mimo zast. úz., OP 2 x 1m v zast. části obce)
		na zrušení

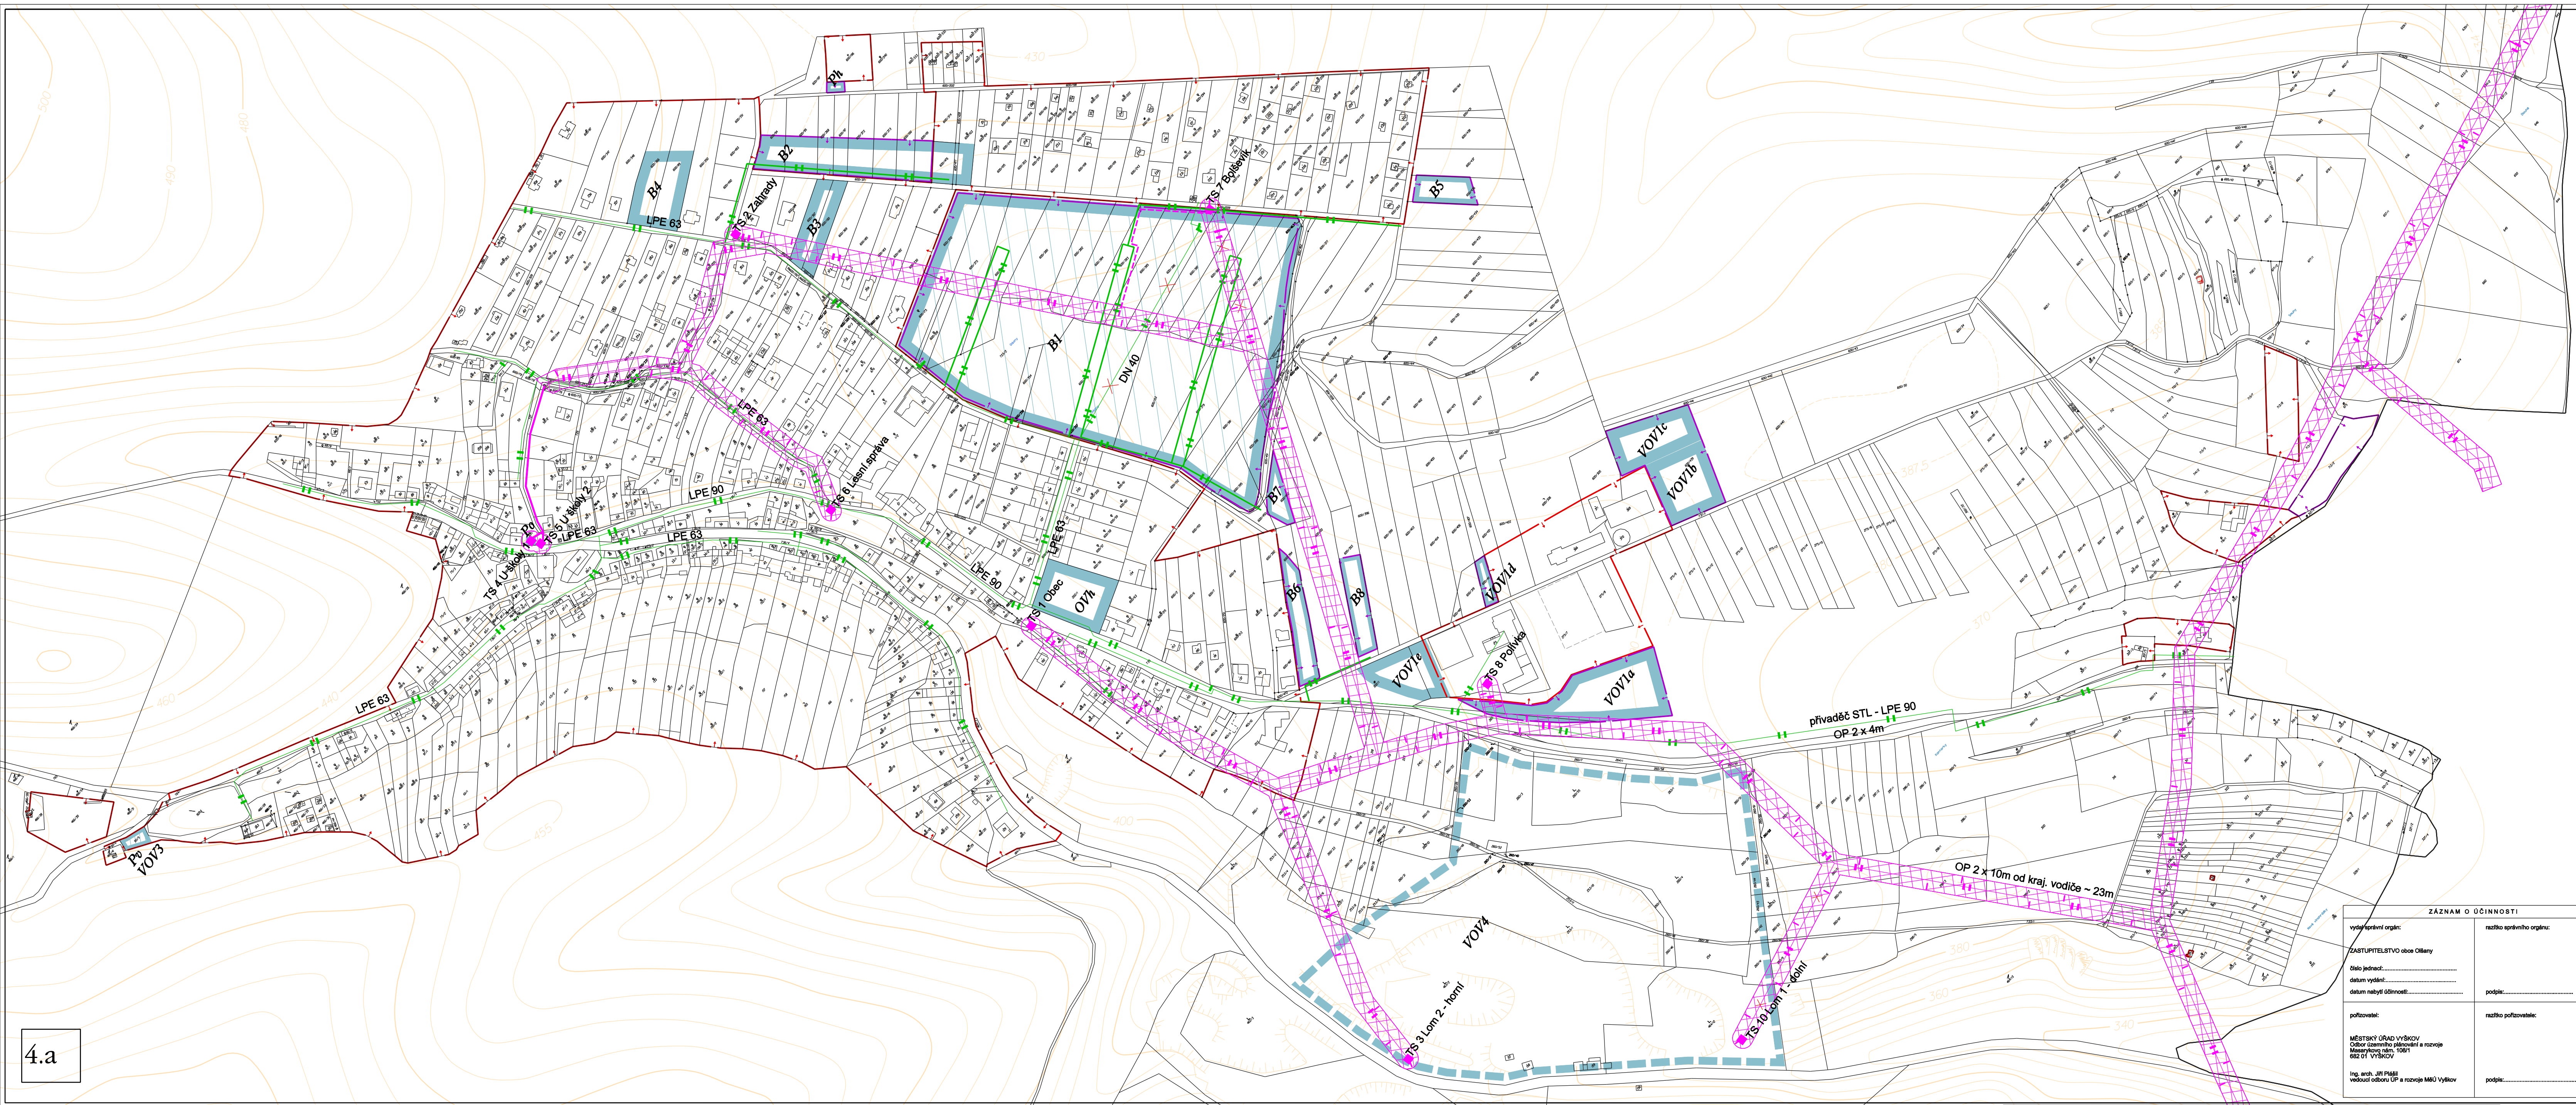

**POZNÁMKA:**  
Ochranné pásmo liniových staveb technické infrastruktury vyčnívájící nad kraj, koridorů tech. infrastruktury. Tam, kde nelze graficky koridor označit vzhledem k malému výškovému přívalu uvedena velikost OP.

Objekt: Vytlač		<b>LÓW &amp; spol., s.r.o.</b> Společnost s ručením omezeným Panská 10, 602 01 Olšany, IČO: 602 01 28 29 a.s. zapsaná v obchodním rejstříku
Objekt: Smluvní územní plán Olšany		
Objekt: Územní plán OLŠANY		
Objekt: I. NÁVRH		
Výkres č.: 4.	Název výkresu: Hlavní výkres Technická infrastruktura energetika	Zastupující projektanta: V. Marek Inženýrský projektanta: M. Hlavinka Číslo schválení: 07-012 Datum: 19.08.2018 Verze: 1.1.2009

Číslování plánů a výkresů v rámci projektu: 23000000000000000000

4.a